


SKLADBA STRECHY - PÍODĽA PÔV. PD - NEMENÍ SA

- KRYTINA - FALCOVANÁ Z PLECHU POZINK. HR. 0,6mm
- LEPENKA A 400/H
- ŠKVAROBETÓN HR. 94mm A KÓN. LAŤOV. a 250mm 30/50mm
- PREOSIATA ŠKVARA SUCHÁ HR. 500mm - 150mm (V NIŽŠÍCH ČASTIACH 460-120mm)
- PLYNOSILIKÁTOVÉ DOSKY HR. 70mm
- PIESOK HR. 10mm
- IX LEPENKA A 400/H
- STROPNÝ PANEL PZ 50-450
- VÁP. OMIETKA

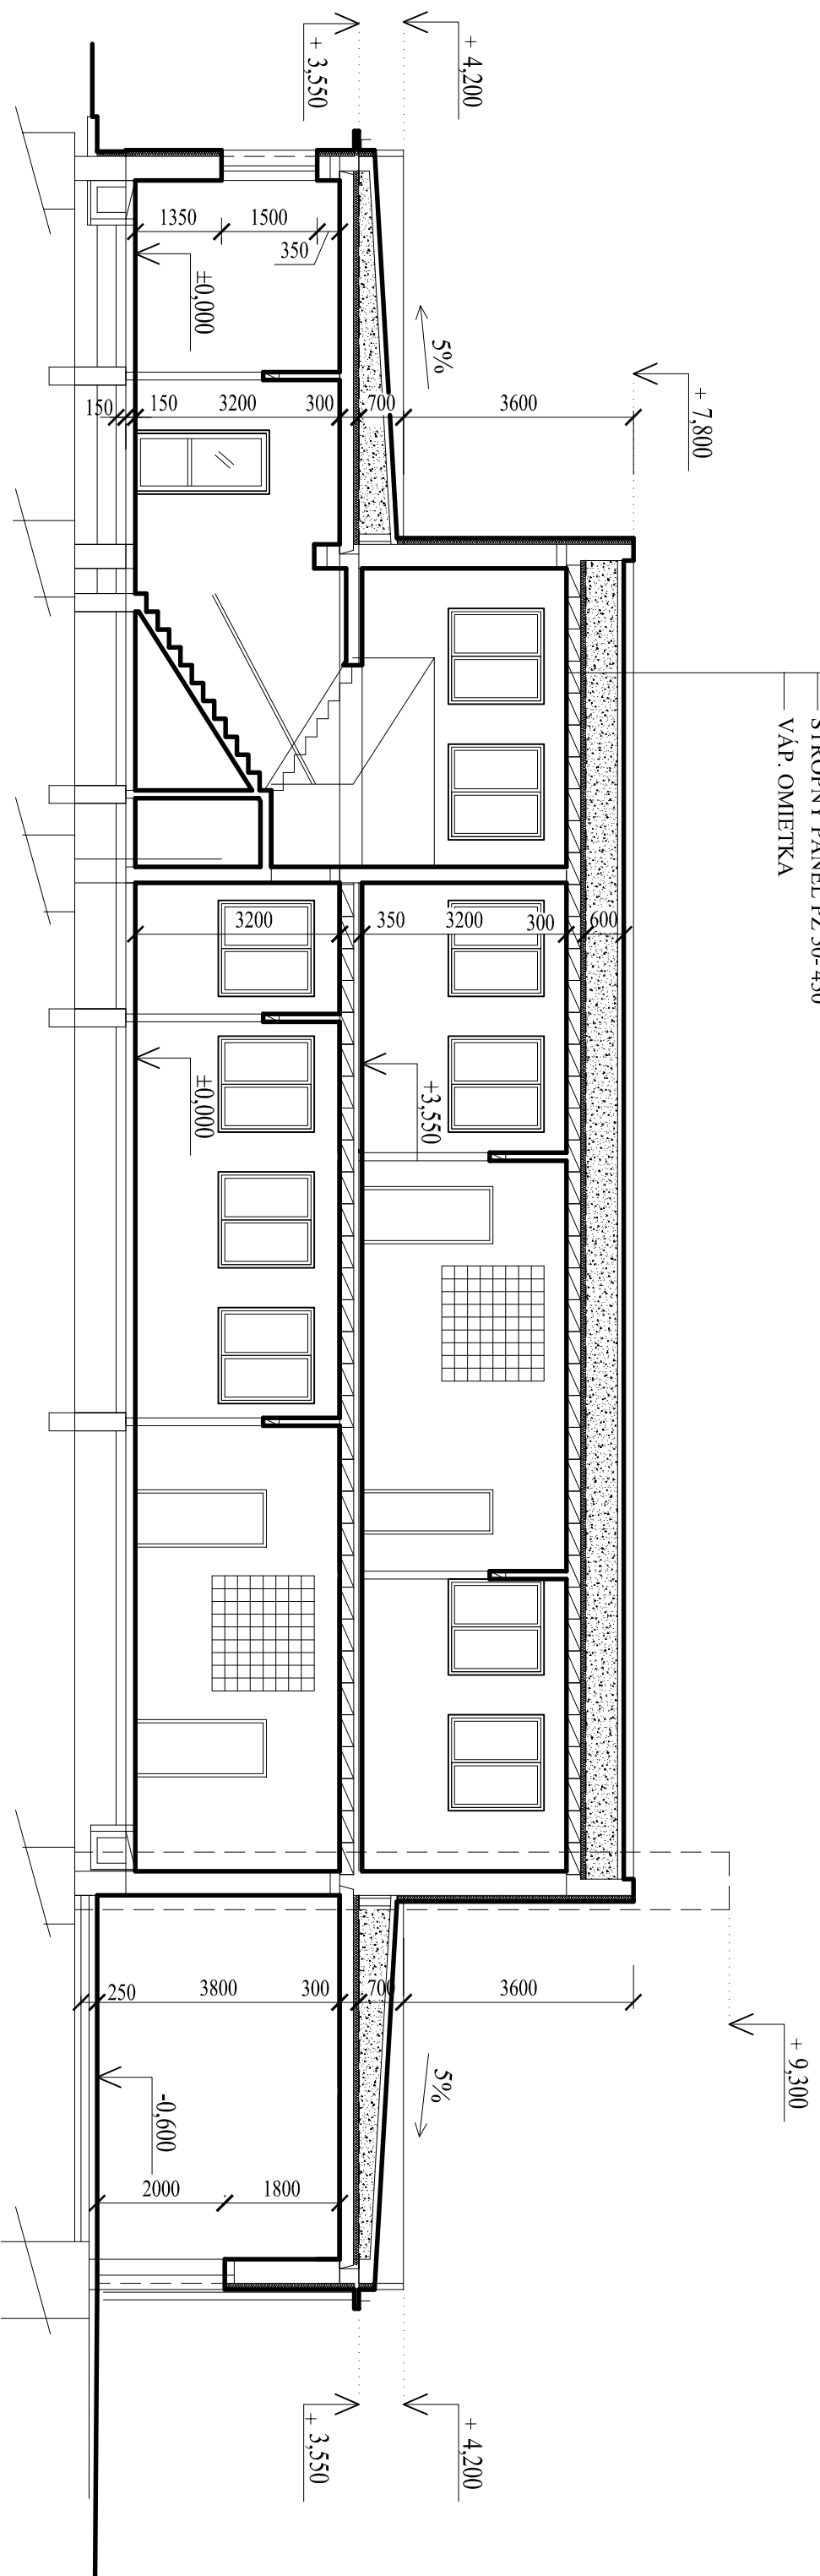

OBVODOVÉ MURIVO NAVRHUJEME ZATEPLIŤ KONTAKTNÝM ZATEPLOVACÍM SYSTÉMOM
BAUMIT EPS HR. 100mm SO SOKLOM ZATEPLENÝM USKOČENÝM hr. 80mm

AUTOR:	Ing.arch. Mariana Bugalová	Architektonický ateliér
ZOD. PROJEKTANT:	Ing.arch. Mariana Bugalová	
OBJEDNÁVATEĽ:	Obec Iňačovce, Iňačovce 141, 072 11 Čáčehov	N ^o m. osloboditeľov 39, Michalovce
MIESTO STAVBY:	Iňačovce, č. 141	
N ^o ZOV STAVBY:	ZLEPŠENIE ENERGETICKEJ HOSPODÁRNOSTI BUDOVY MATERSKEJ ŠKOLY A OBECNÉHO ÚRADU V OBCI IŇAČOVCE.	
OBJEKT:	STUPEŇ: Projekt pre stavebné povolenie	
NÁZOV VÝKRESU:	POZDĽŽNÝ REZ	DIEL: ASR
		D ^o TUM: 09/2012
		MIERKA: 1 : 100
		Č.V. 5